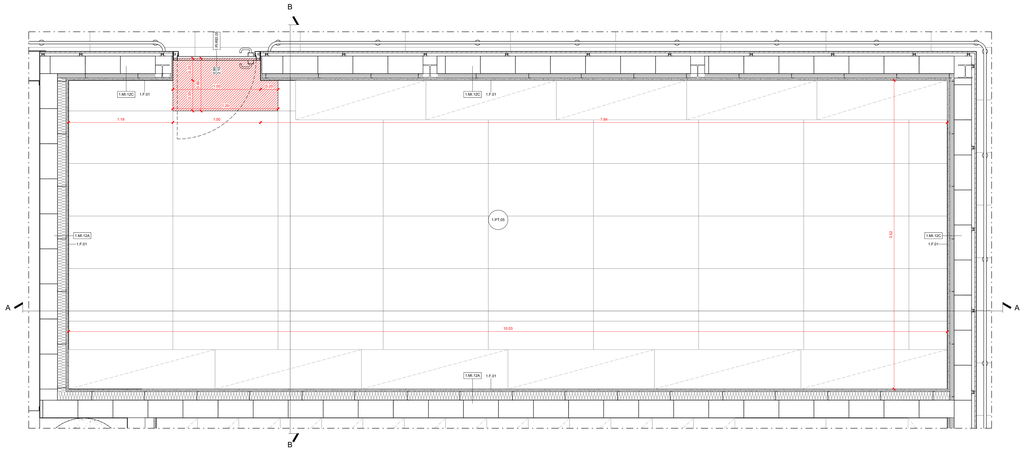

TIPOLOGICO LOCALE TECNICO: PIANTA

Scala 1:20

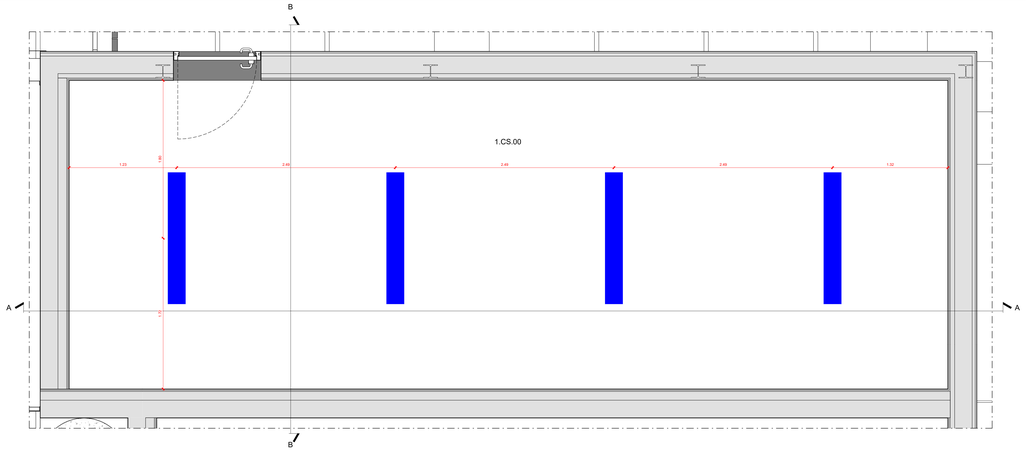

TIPOLOGICO LOCALE TECNICO: PIANTA DEI CONTROSOFFITTI

Scala 1:20

1.PT.05	**Pavimentazione** Pavimento ceramico in lastre gres porcellanato effetto cemento a tonalità scura - 120x60 cm	1.B.01	**Battiscopa** Battiscopa in PVC espanso rivestito, finitura bianca - H 80 mm
	Pavimentazione Posa prima lastra di pavimento ceramico in lastre di gres porcellanato effetto cemento a tonalità scura - 120x60 cm	1.CS.00	**Controsoffitto** Rustico: ambiente senza controsoffitto
1.MI.12A	**Partizioni verticali interne** Partizione verticale in pannelli in calcestruzzo + controparete in cartongesso - sp. 330 mm	1.PI-REI.05	**Porte interne** Porta tagliafuoco a singola anta battente interamente zincata [REI 120] - 90 x 210 cm
1.MI.12C	**Partizioni verticali interne** Partizione verticale in pannelli in calcestruzzo + controparete in cartongesso - sp. 331 mm		**Illuminazione** Lampada lineare a sospensione
1.F.01	**Finiture parietali** Rasatura e stuccatura + idropittura lavabile per interni		

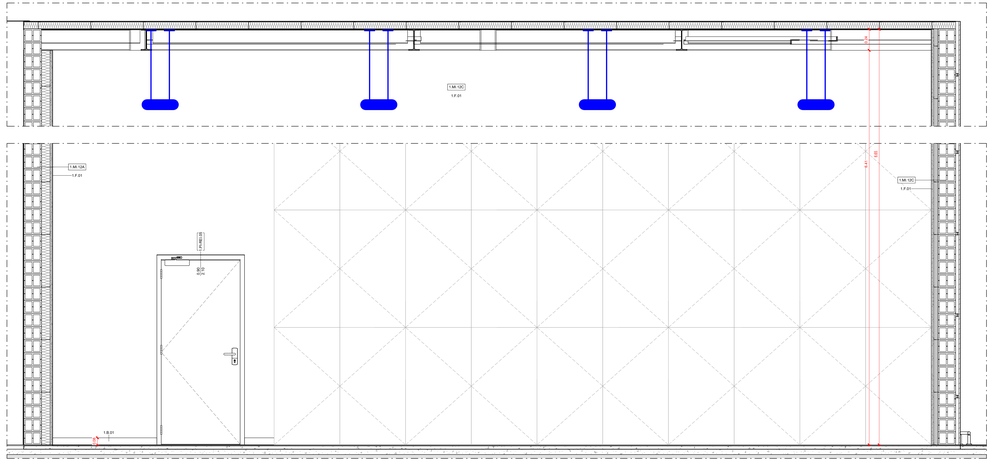

TIPOLOGICO LOCALE TECNICO: SEZIONE A

Scala 1:20

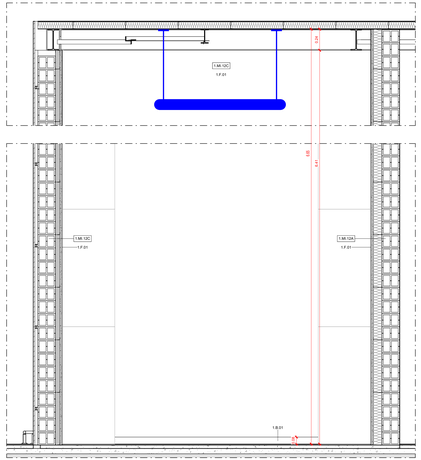

TIPOLOGICO LOCALE TECNICO: SEZIONE B

Scala 1:20

ENAC
ALL RIGHTS RESERVED - ENAC PROPERTY
Ente Nazionale per l'Aviazione Civile

AEROPORTO CIVILE DI LAMEZIA TERME (CZ)

SACAL

LOTTO L1 - Sviluppo aerostazione passeggeri
CUP: H84G22000030009
LOTTO L2 - Interventi per la security e la digitalizzazione
CUP: H86I22000390002
LOTTO L6 - Potenziamento delle reti di sottoservizi e impianti tecnologici
CUP: H84G22000060009

PROGETTO ESECUTIVO

LOTTO 1

ARCHITETTURA - STATO DI PROGETTO - AMBITO 01
Terminal Partenze - Tipologico Locale Tecnico

GRUPPO DI PROGETTAZIONE
Raggruppamento Temporaneo di Professionisti

AERTEC
Direttore tecnico: ing. Aeronautico Carlos Berenguer López
Responsabile sistemi di trasporto:
ing. Pedro Tena Cabezón

VALLE 3.0
Direttore tecnico: arch. Emanuela Valle
Progettazione architettonica:
arch. Maria Camilla Valle
arch. Leonardo Giovannozzi

Direttore Tecnico e Responsabile integrazione prestazioni specialistiche: ing. Filippo Busola
Geologia: dott. Emanuela Frasca
Progettazione strutture: ing. Alessandro Cacciatori
Project Manager: ing. Emanuela Perina
CSP: arch. Elisabeth Forrer

Direttore Tecnico: ing. Giambattista Parietti
Progettazione Specialistica Impianti:
ing. Marco Bergami
P.I. Daniele Tugni
ing. Enrico Facchinetti

incide
Direttore tecnico e progettazione strutturale:
ing. Gianluca Vallerini
Coordinatore progettazione strutture
ing. Matteo Pagnozzi

CODICE ELABORATO								REVISIONE			
Fase	Lotto	Ambito	Disciplina	Tipo	Numero	Rev	Scala	Id.	Data	Descrizione	
E	L1	01	ARC	DI	05	A	1:20	A	FEBBRAIO 2025	Emissione	
NOME FILE:			A0115P-E-L1-01-ARC-DI-05-A.dwg					REDAZIONE:		A. Otto	VALLE 3.0

Visto del Committente: **Società Aeroportuale Calabrese S.p.A.**

INTERVENTO FACENTE PARTE DEL	IL RESPONSABILE DEL PROCEDIMENTO:	IL POST HOLDER DI AREA:
Contratto tolluzionale di Sviluppo "CIS VOLANE"	ing. Ferdinando Saracco	OPERATIONAL SERVICES MANAGER: Enrico Parrilla PASSENGER EXPERIENCE MANAGER: Sabrina Miletto PH PROGETTAZIONE: Ferdinando Saracco

Approvazione **ENAC:**